
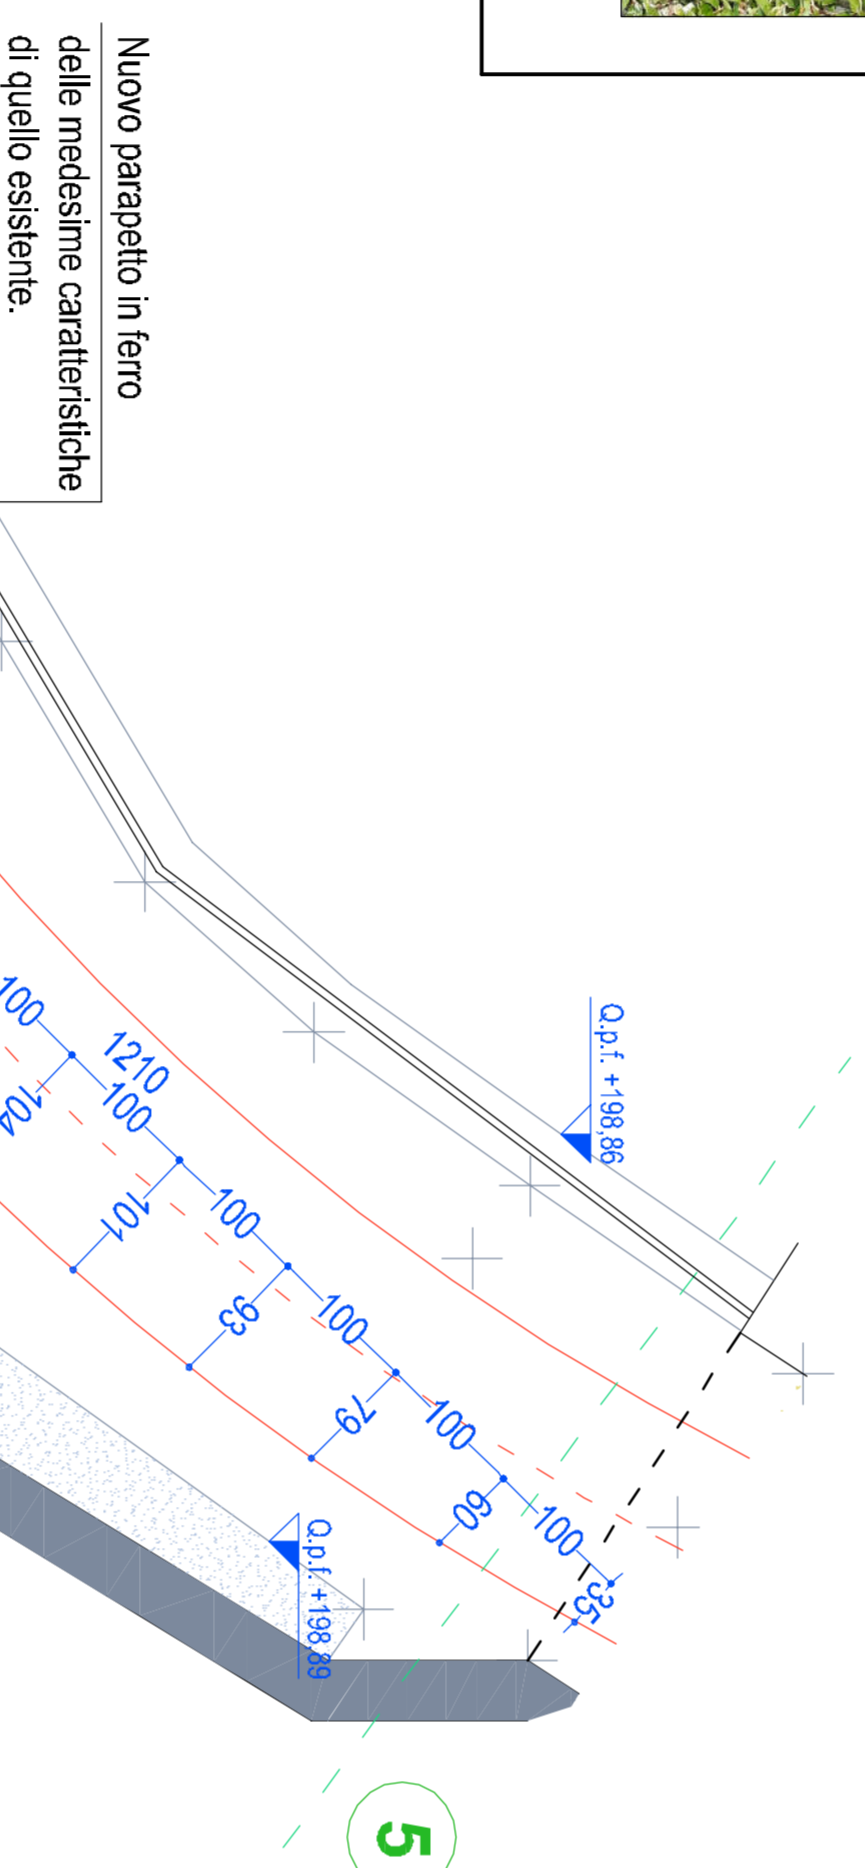


Planimetria Generale in progetto
Scala 1:250

Tracciamento in progetto
Tratto 5 - 6 Scala 1:50

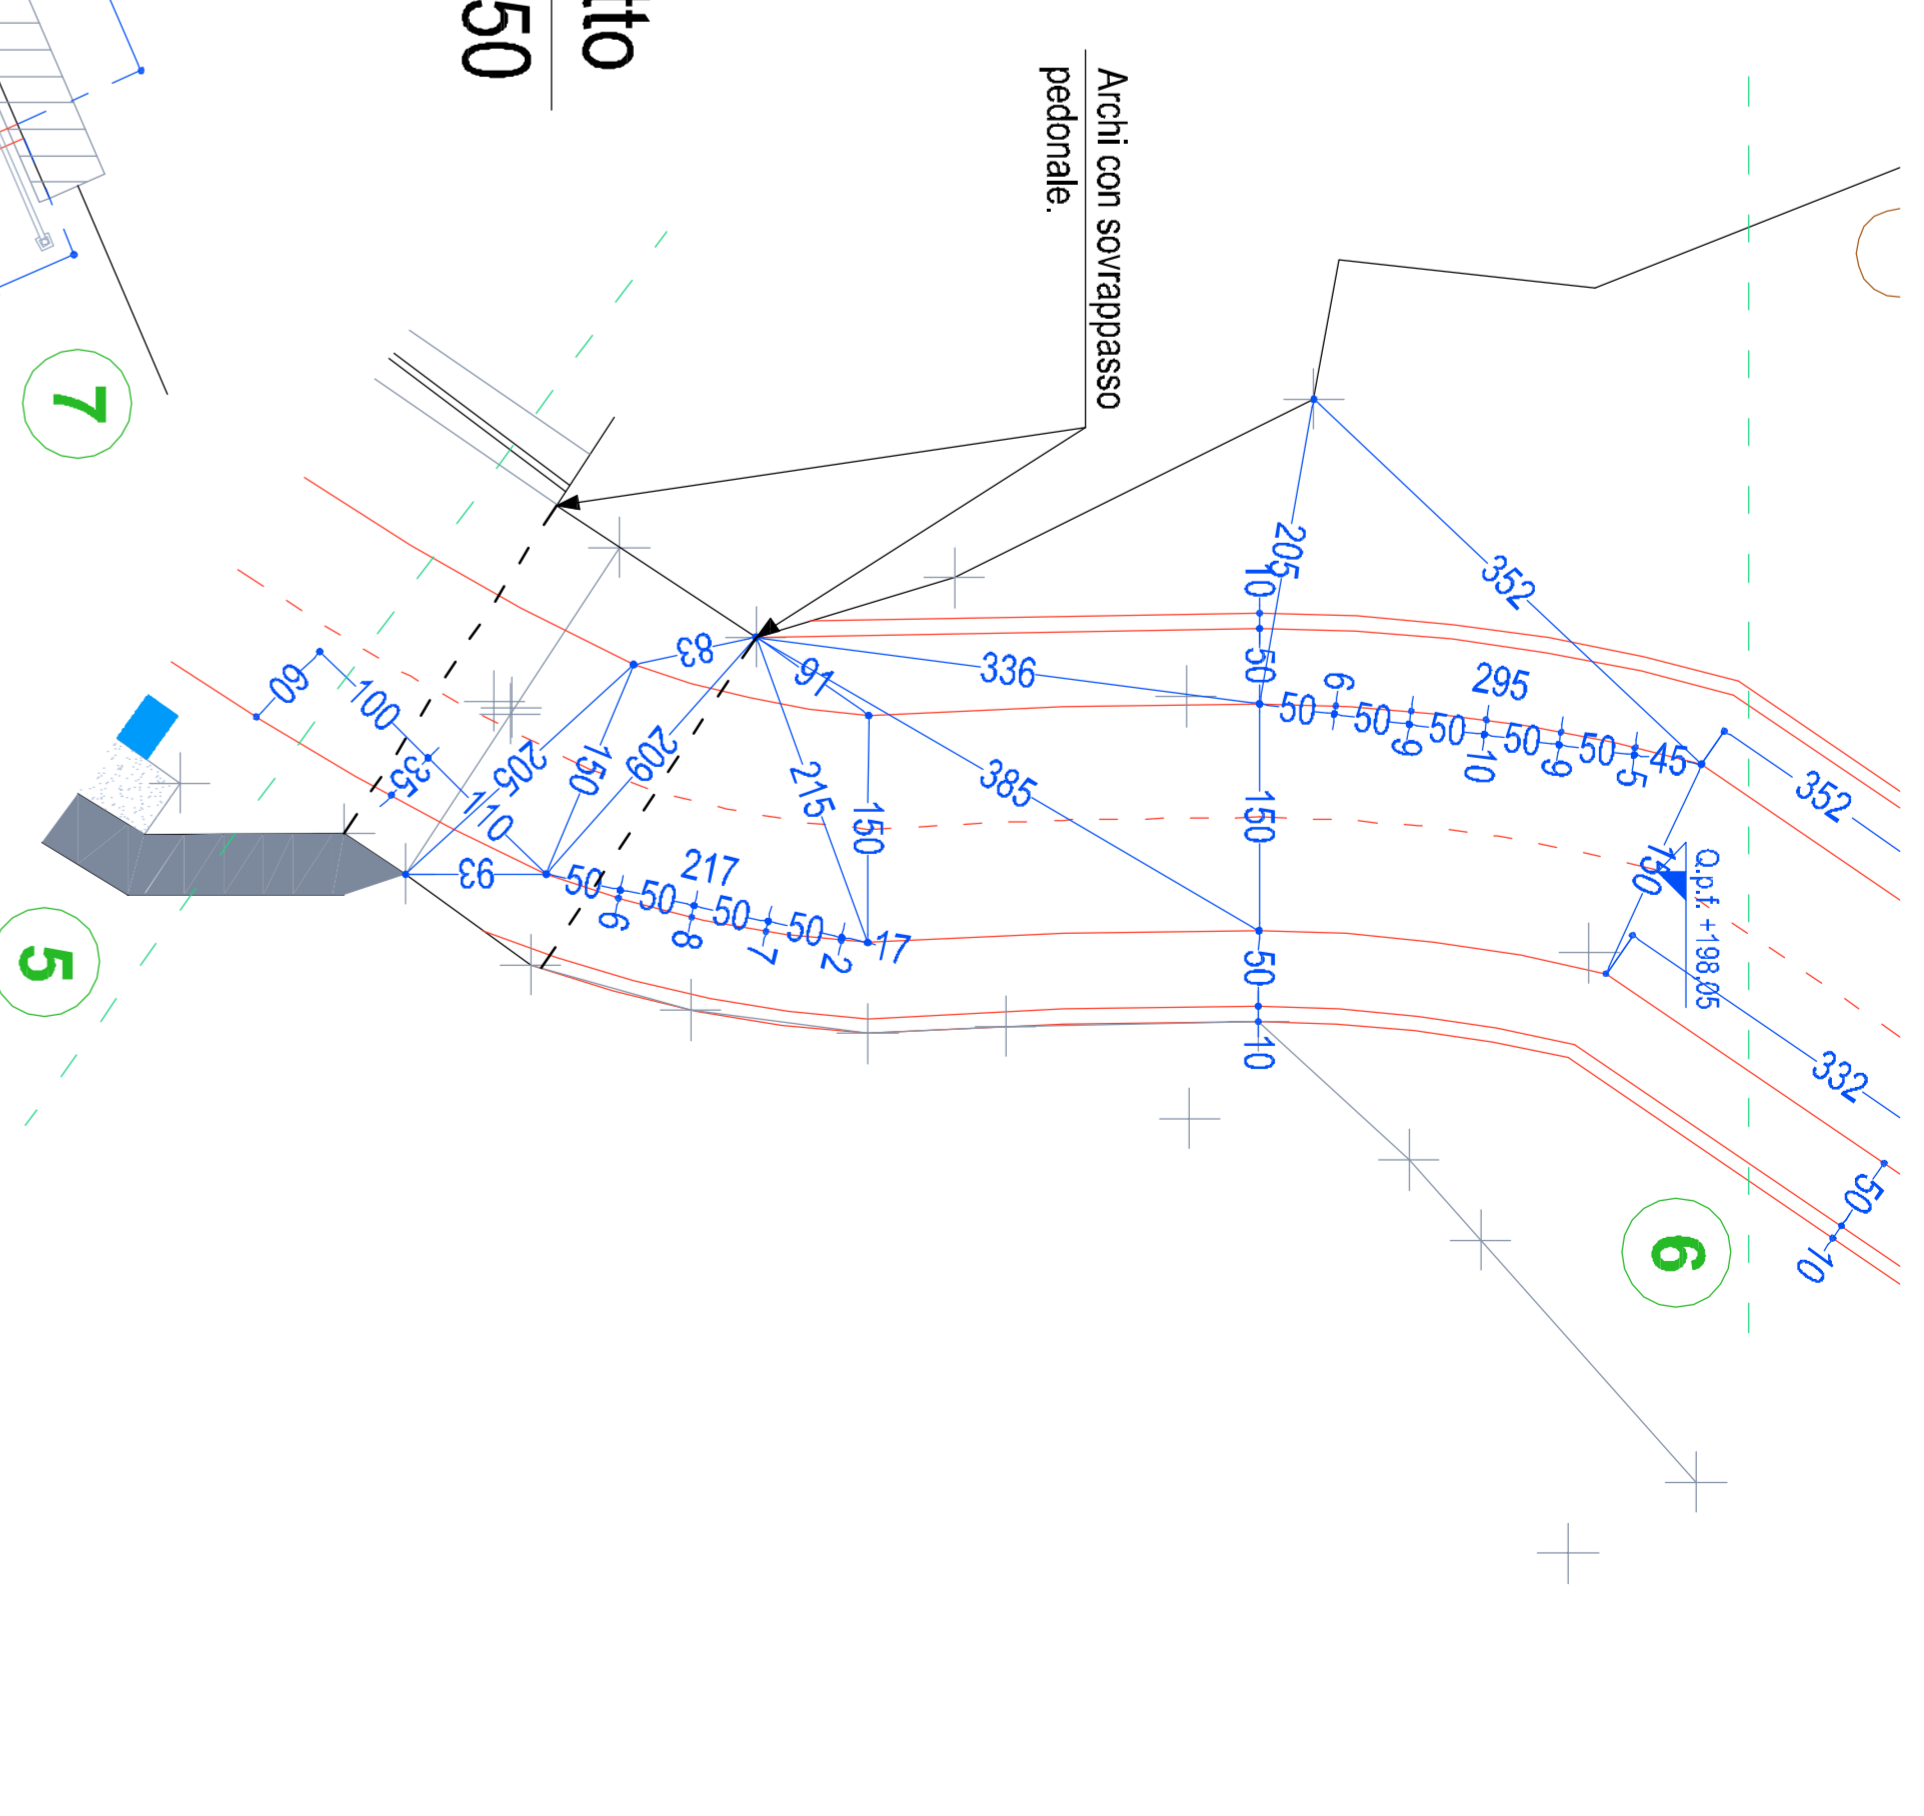

Tracciamento in progetto
Tratto 4 - 5 Scala 1:50

Tracciamento in progetto
Tratto 6 - 7 Scala 1:50

