




Planimetria Generale in progetto
Scala 1:250

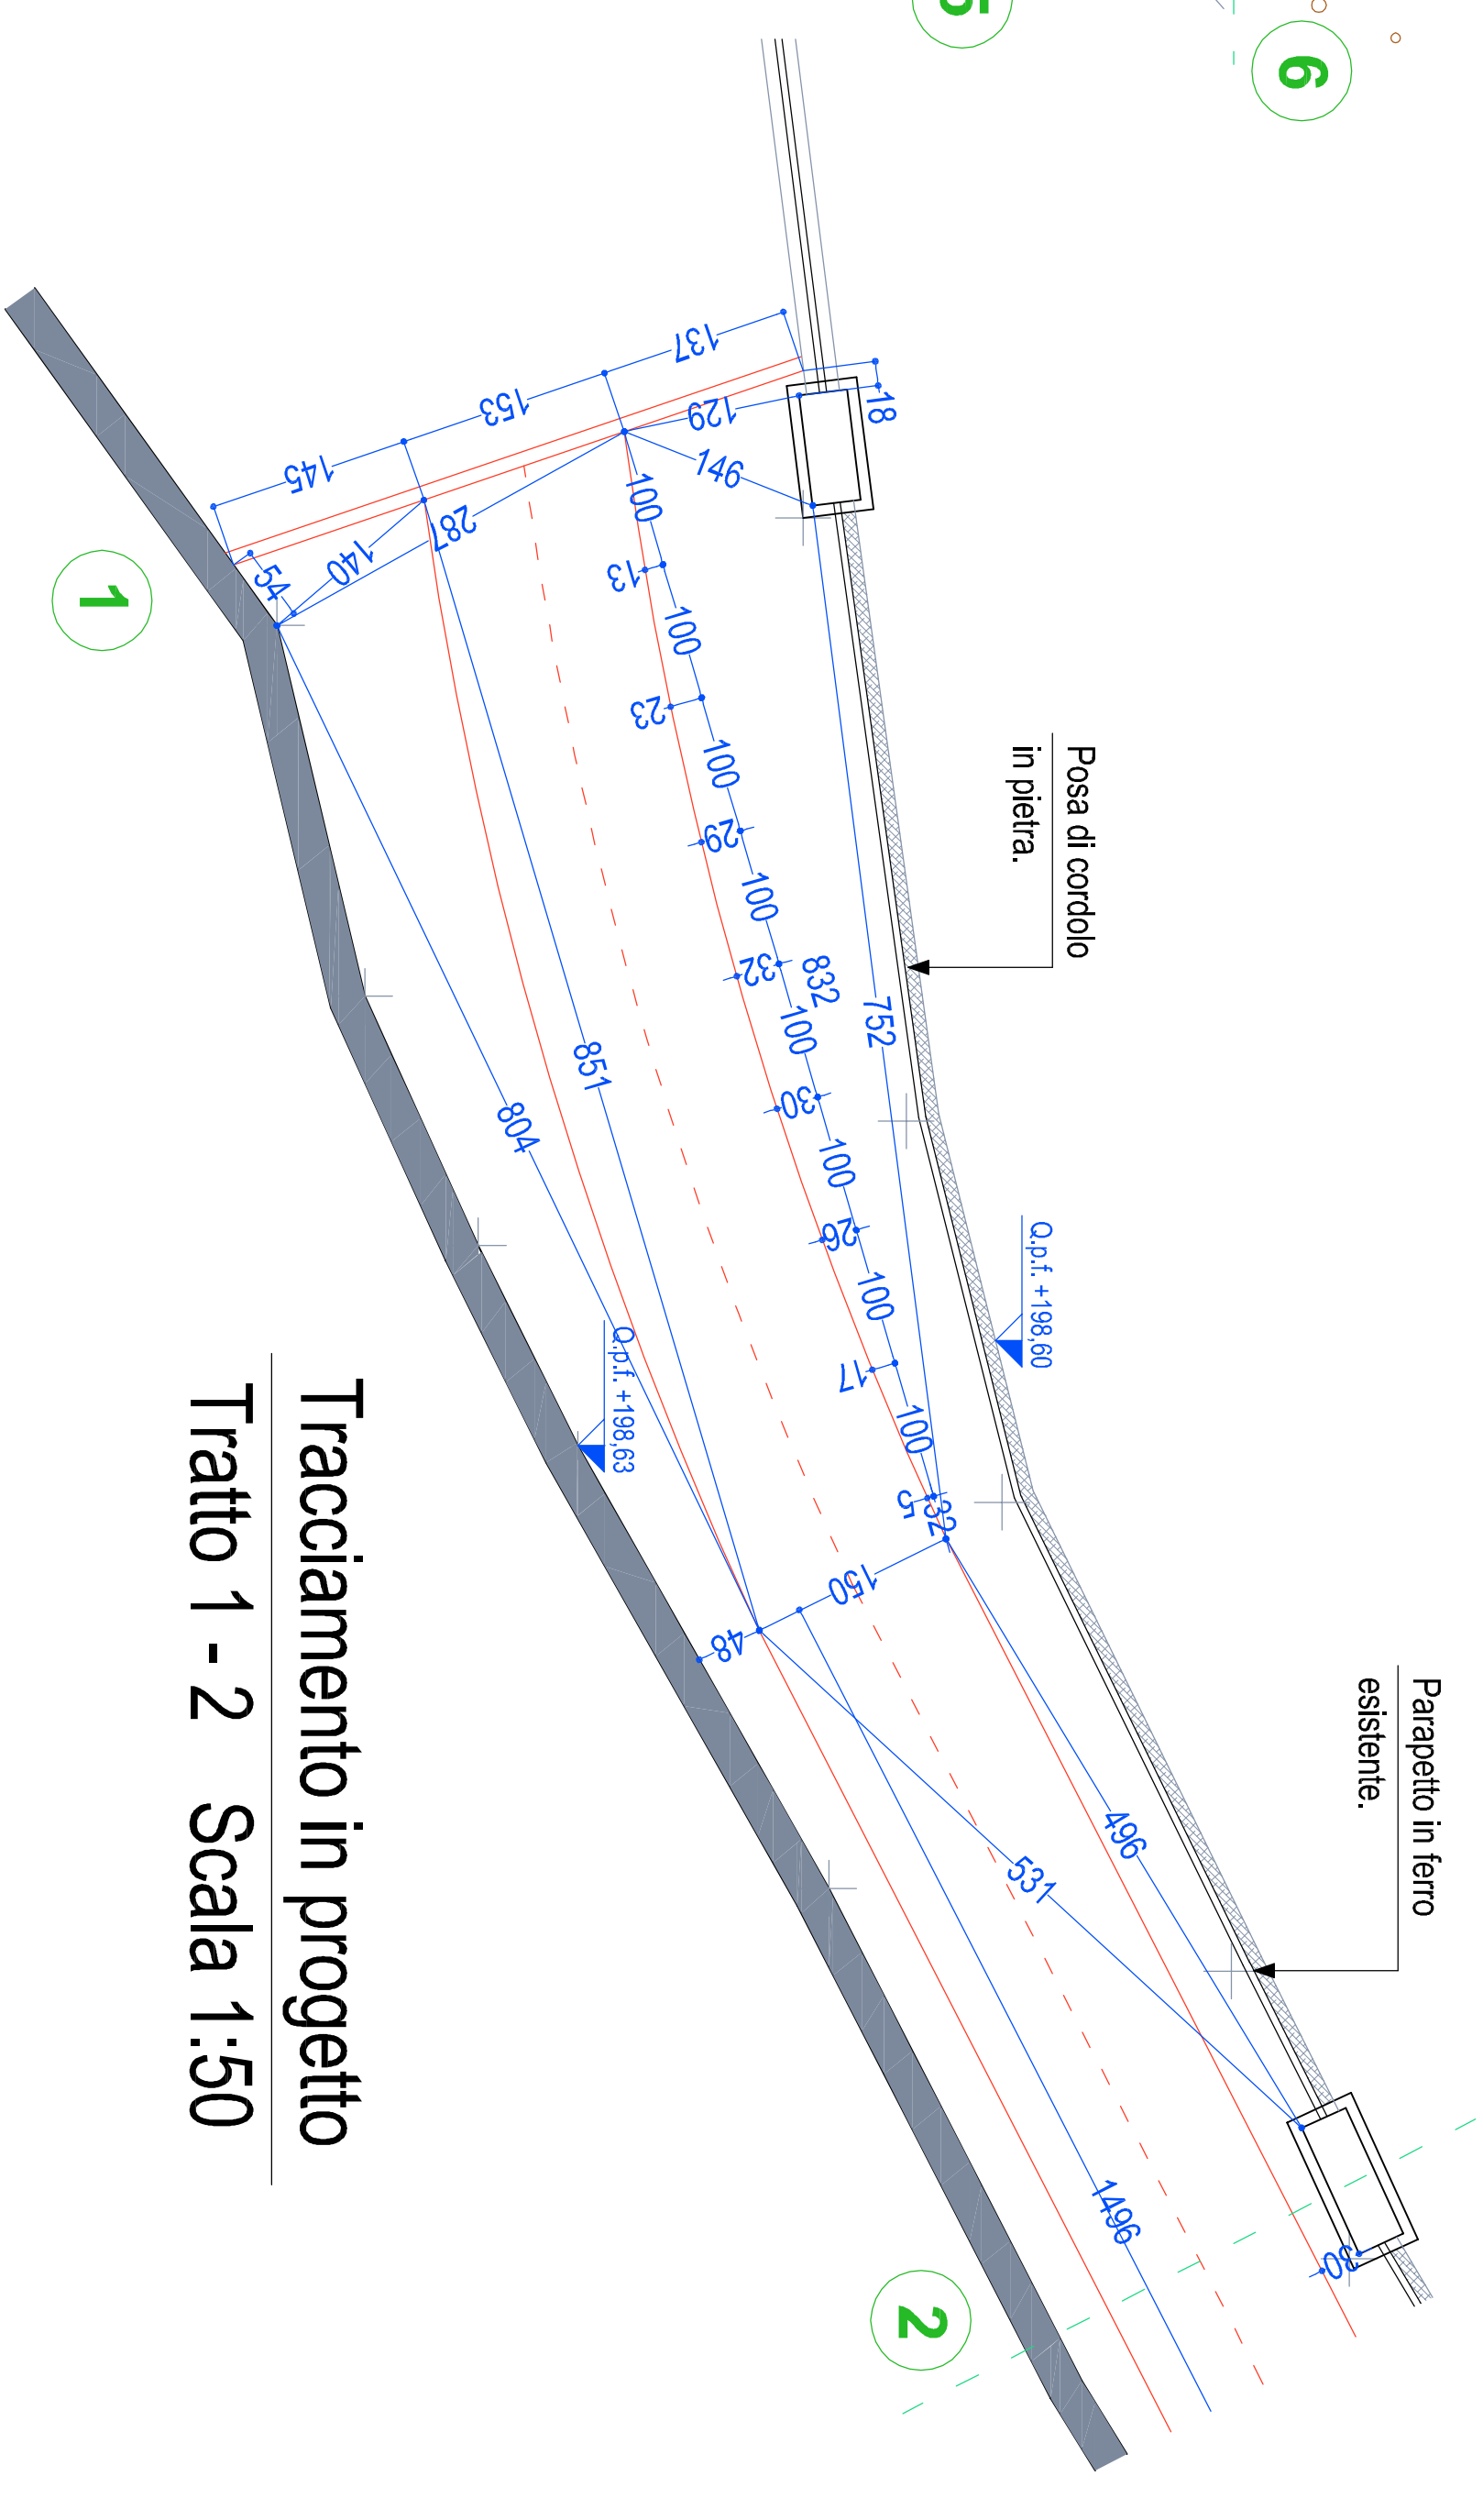

Tracciamento in progetto
Tratto 1 - 2 Scala 1:50

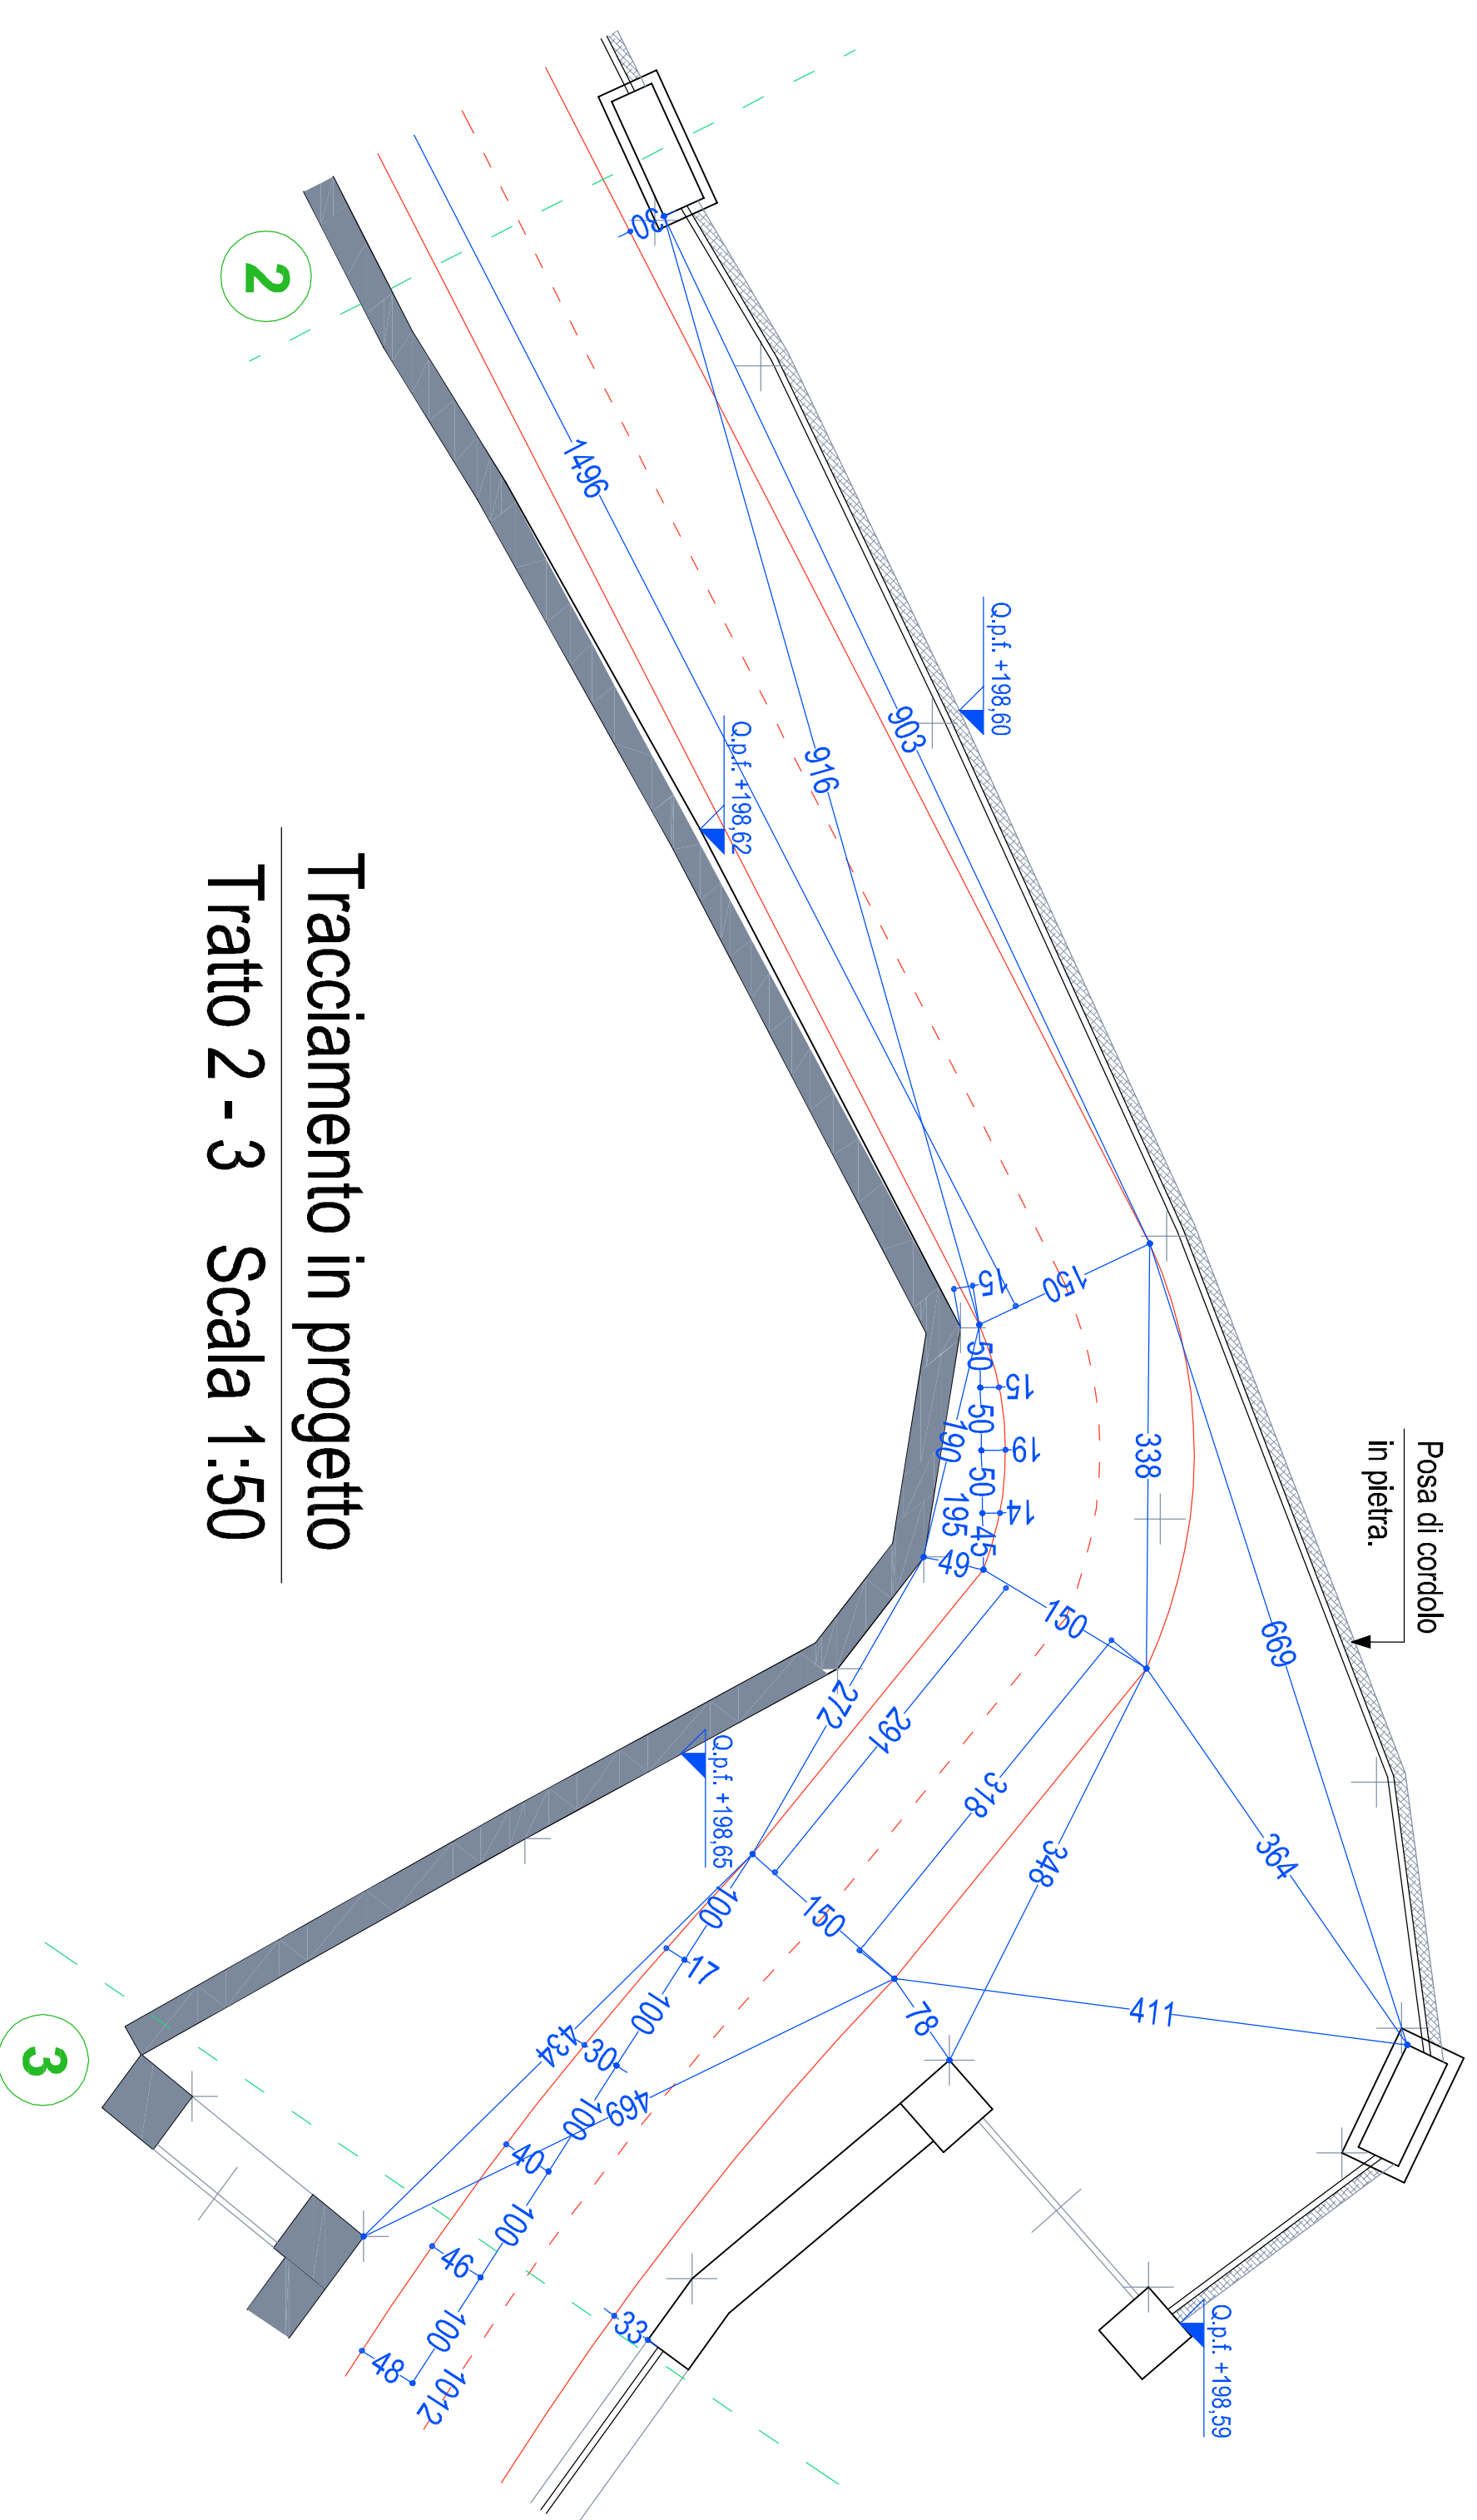

Tracciamento in progetto
Tratto 2 - 3 Scala 1:50

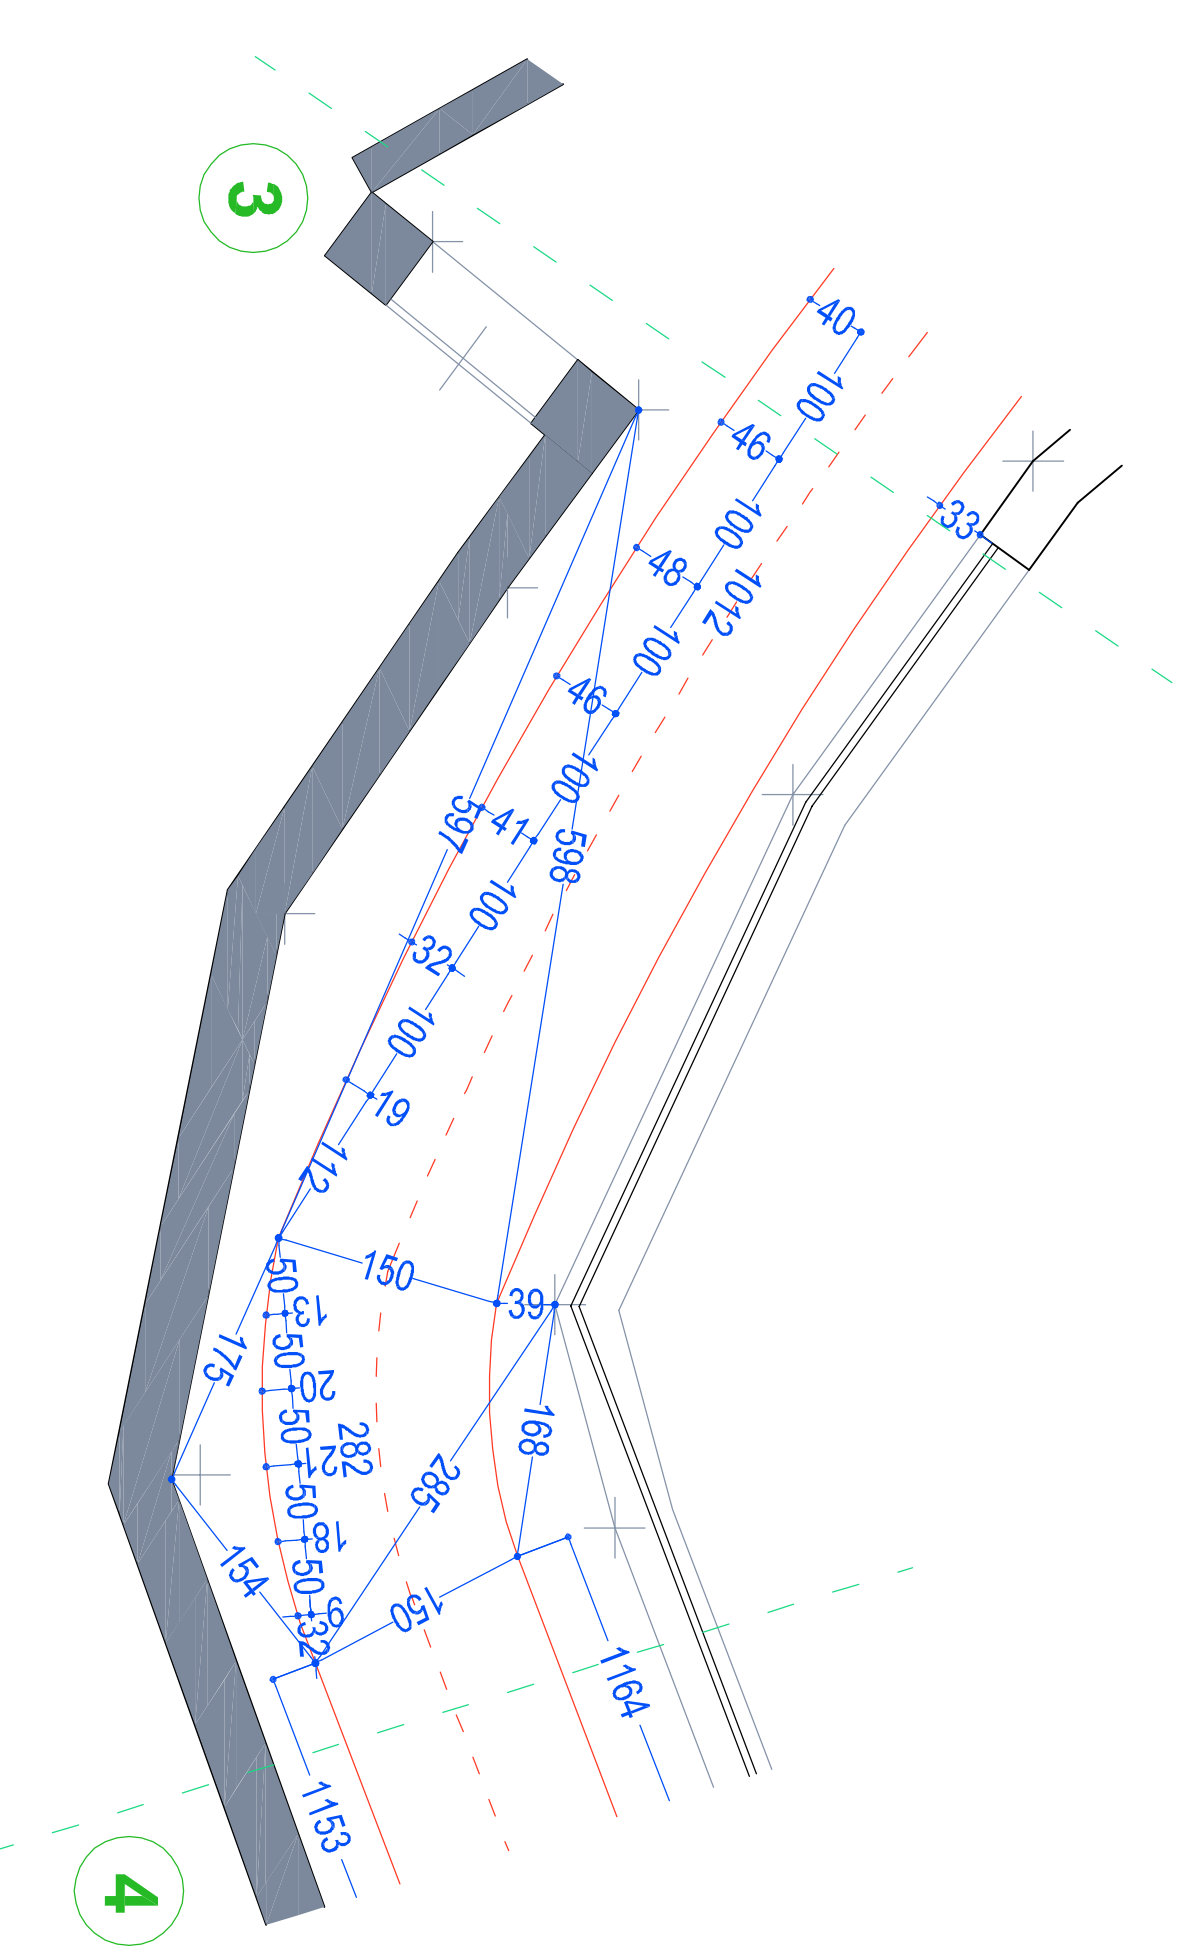

Tracciamento in progetto
Tratto 3 - 4 Scala 1:50