

mario costantini
architetto

Studio in Cocquio Trevisago Contrada S.Bartolomeo n.36 (Va) Tel. 0332/701201 - 3355936285
e-mail mario@costantiniarchitetti.com
Iscritto all'Ordine degli Architetti della Provincia di Varese n.904

progetto:

Progetto definitivo per la realizzazione di camminamento a servizio del Parco delle Torrazze.

CUP E27H19000850004.

oggetto:

- Particolare seduta.

tavola:

8a

il committente: COMUNE DI LAVENO MOMBELLO

scala:

agg.to:


il progettista:

data: 26 giugno 2020




DESCRIZIONE DEL MANUFATTO:


SEDUTA COMPOSTA DA STRUTTURA PORTANTE IN ACCIAIO ZINCATO, PANNELLO FRONTALE IN ACCIAIO INOX SPAZZOLATO CON INTAGLI A LASER CON MOTIVI "FOGLIE", RETRO ILLUMINATO CON STRISCE LED, LA SEDUTA SARA' IN PIETRA NATURALE TAGLIO SEGA.

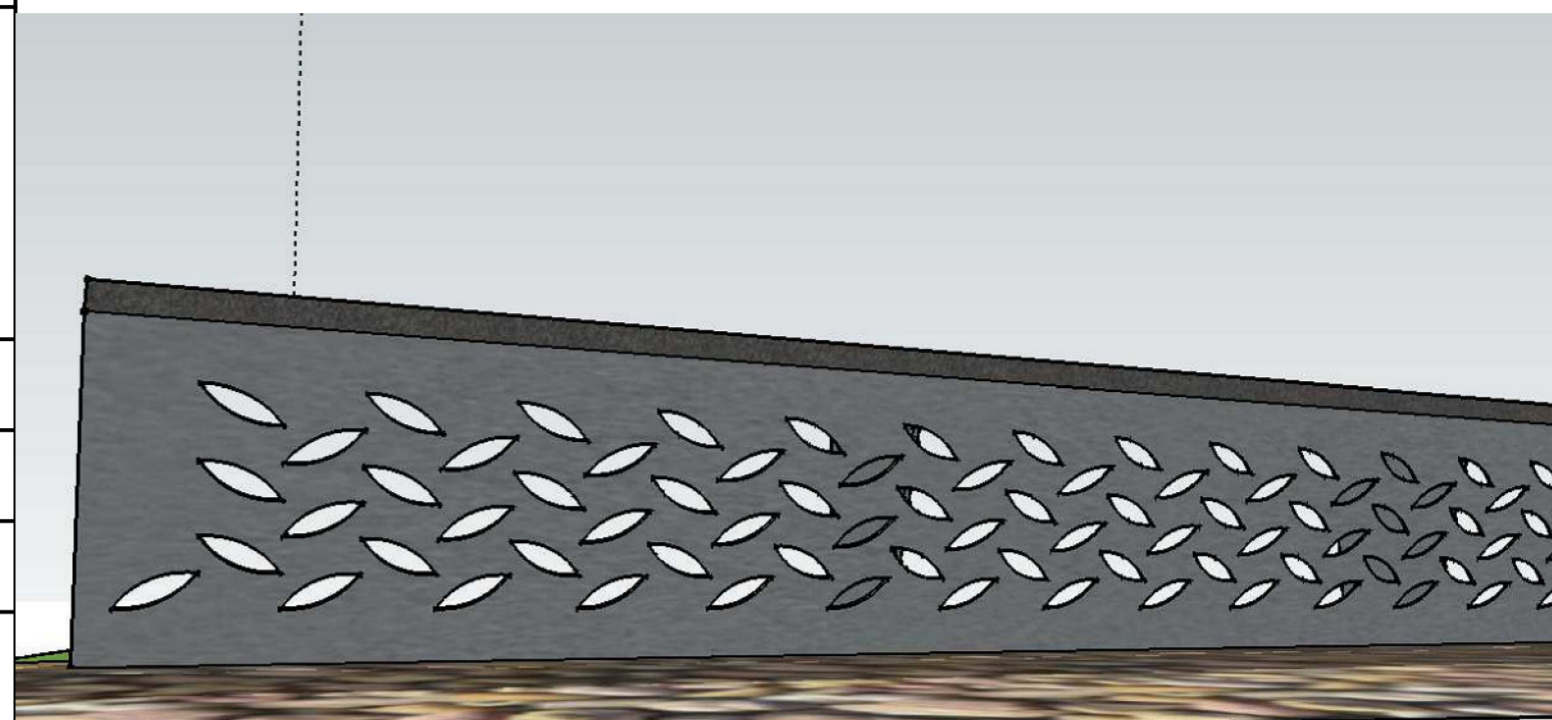

VISTA N. 1

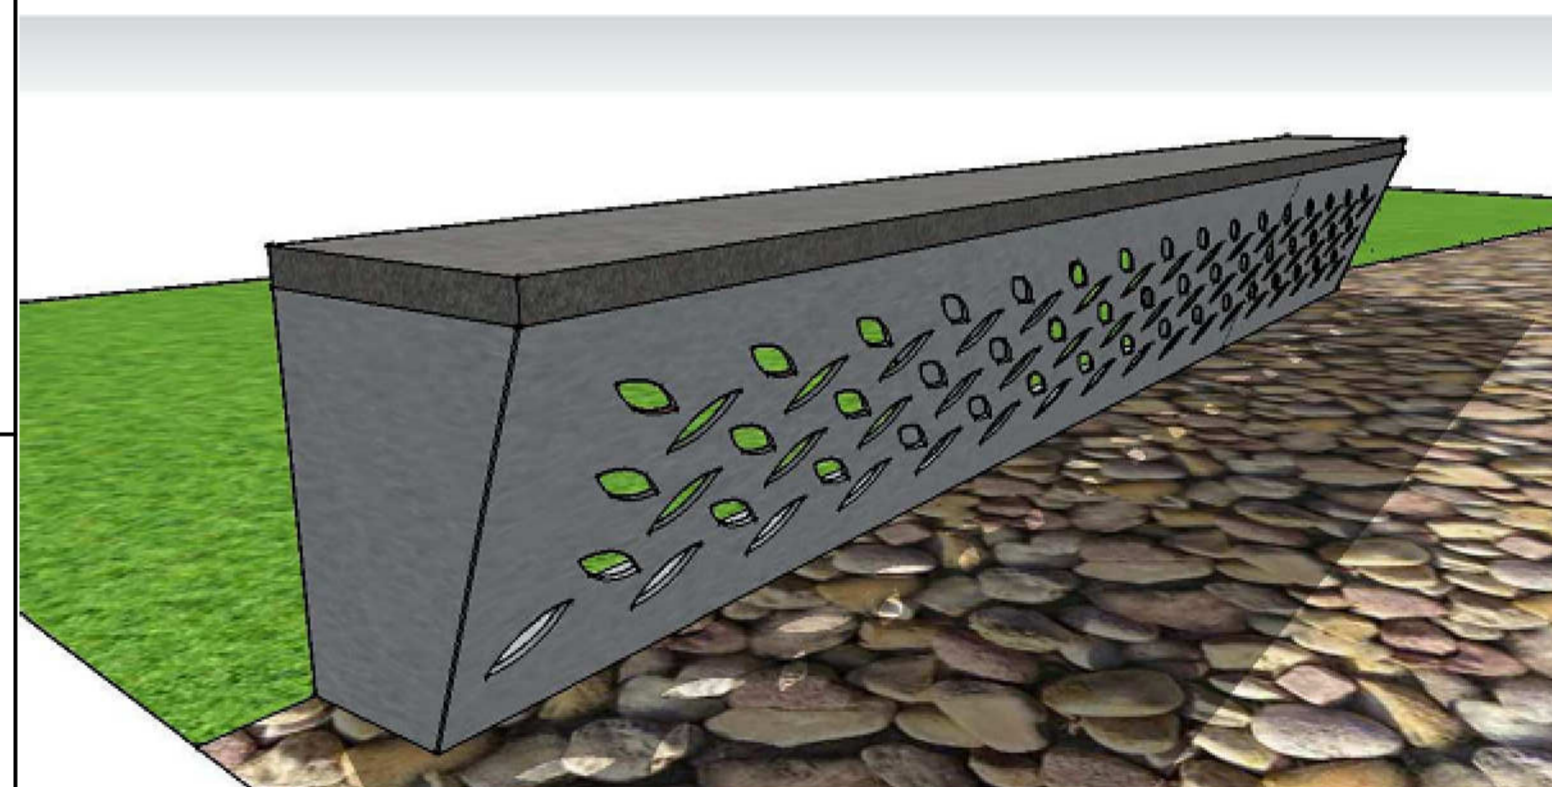

VISTA N. 2

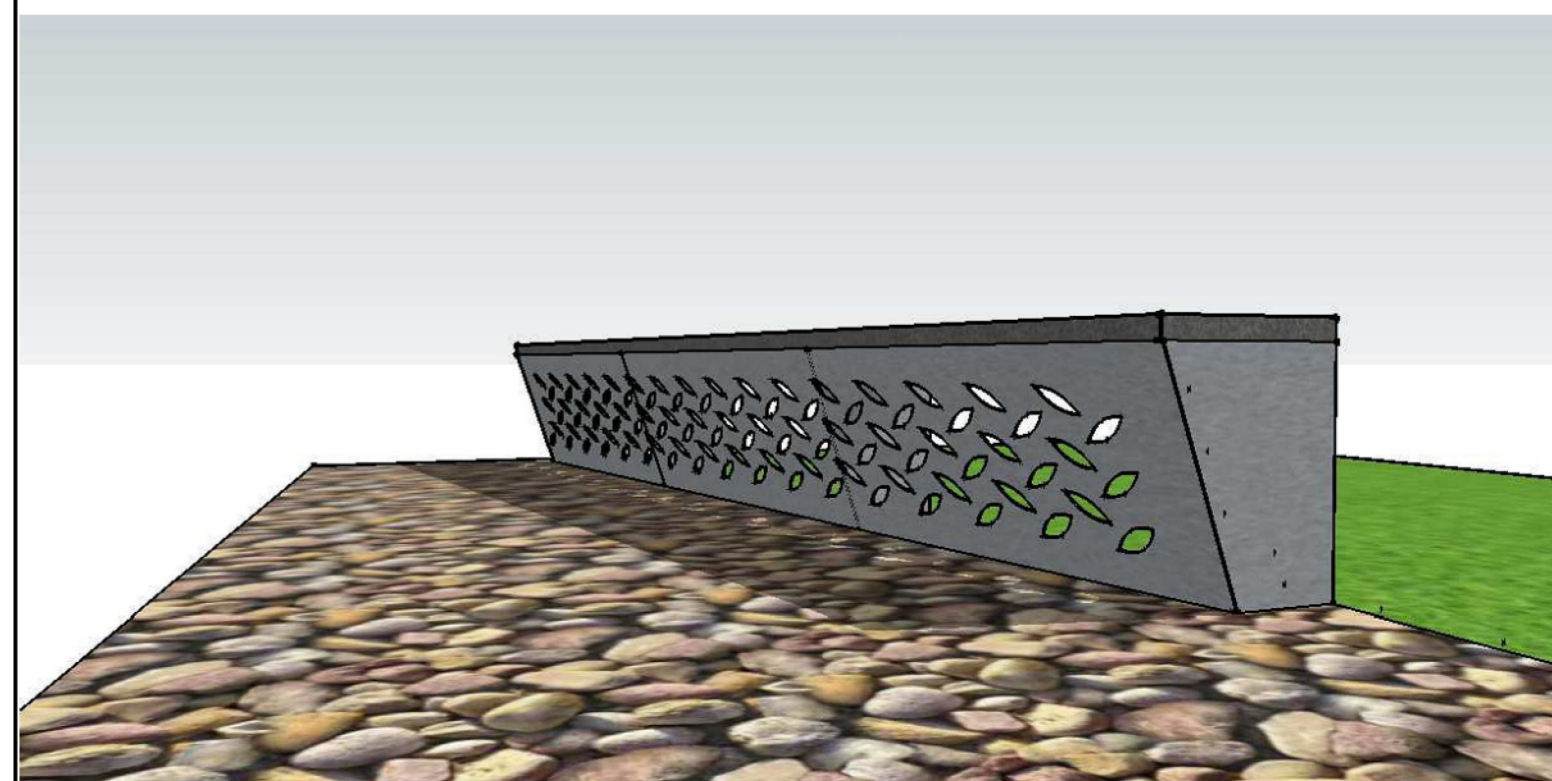

VISTA N. 3